


Gemeinde Stadland

Außenbereichssatzung "Achterstadt" gem. § 35 (6) BauGB - Beikarte zur Satzung

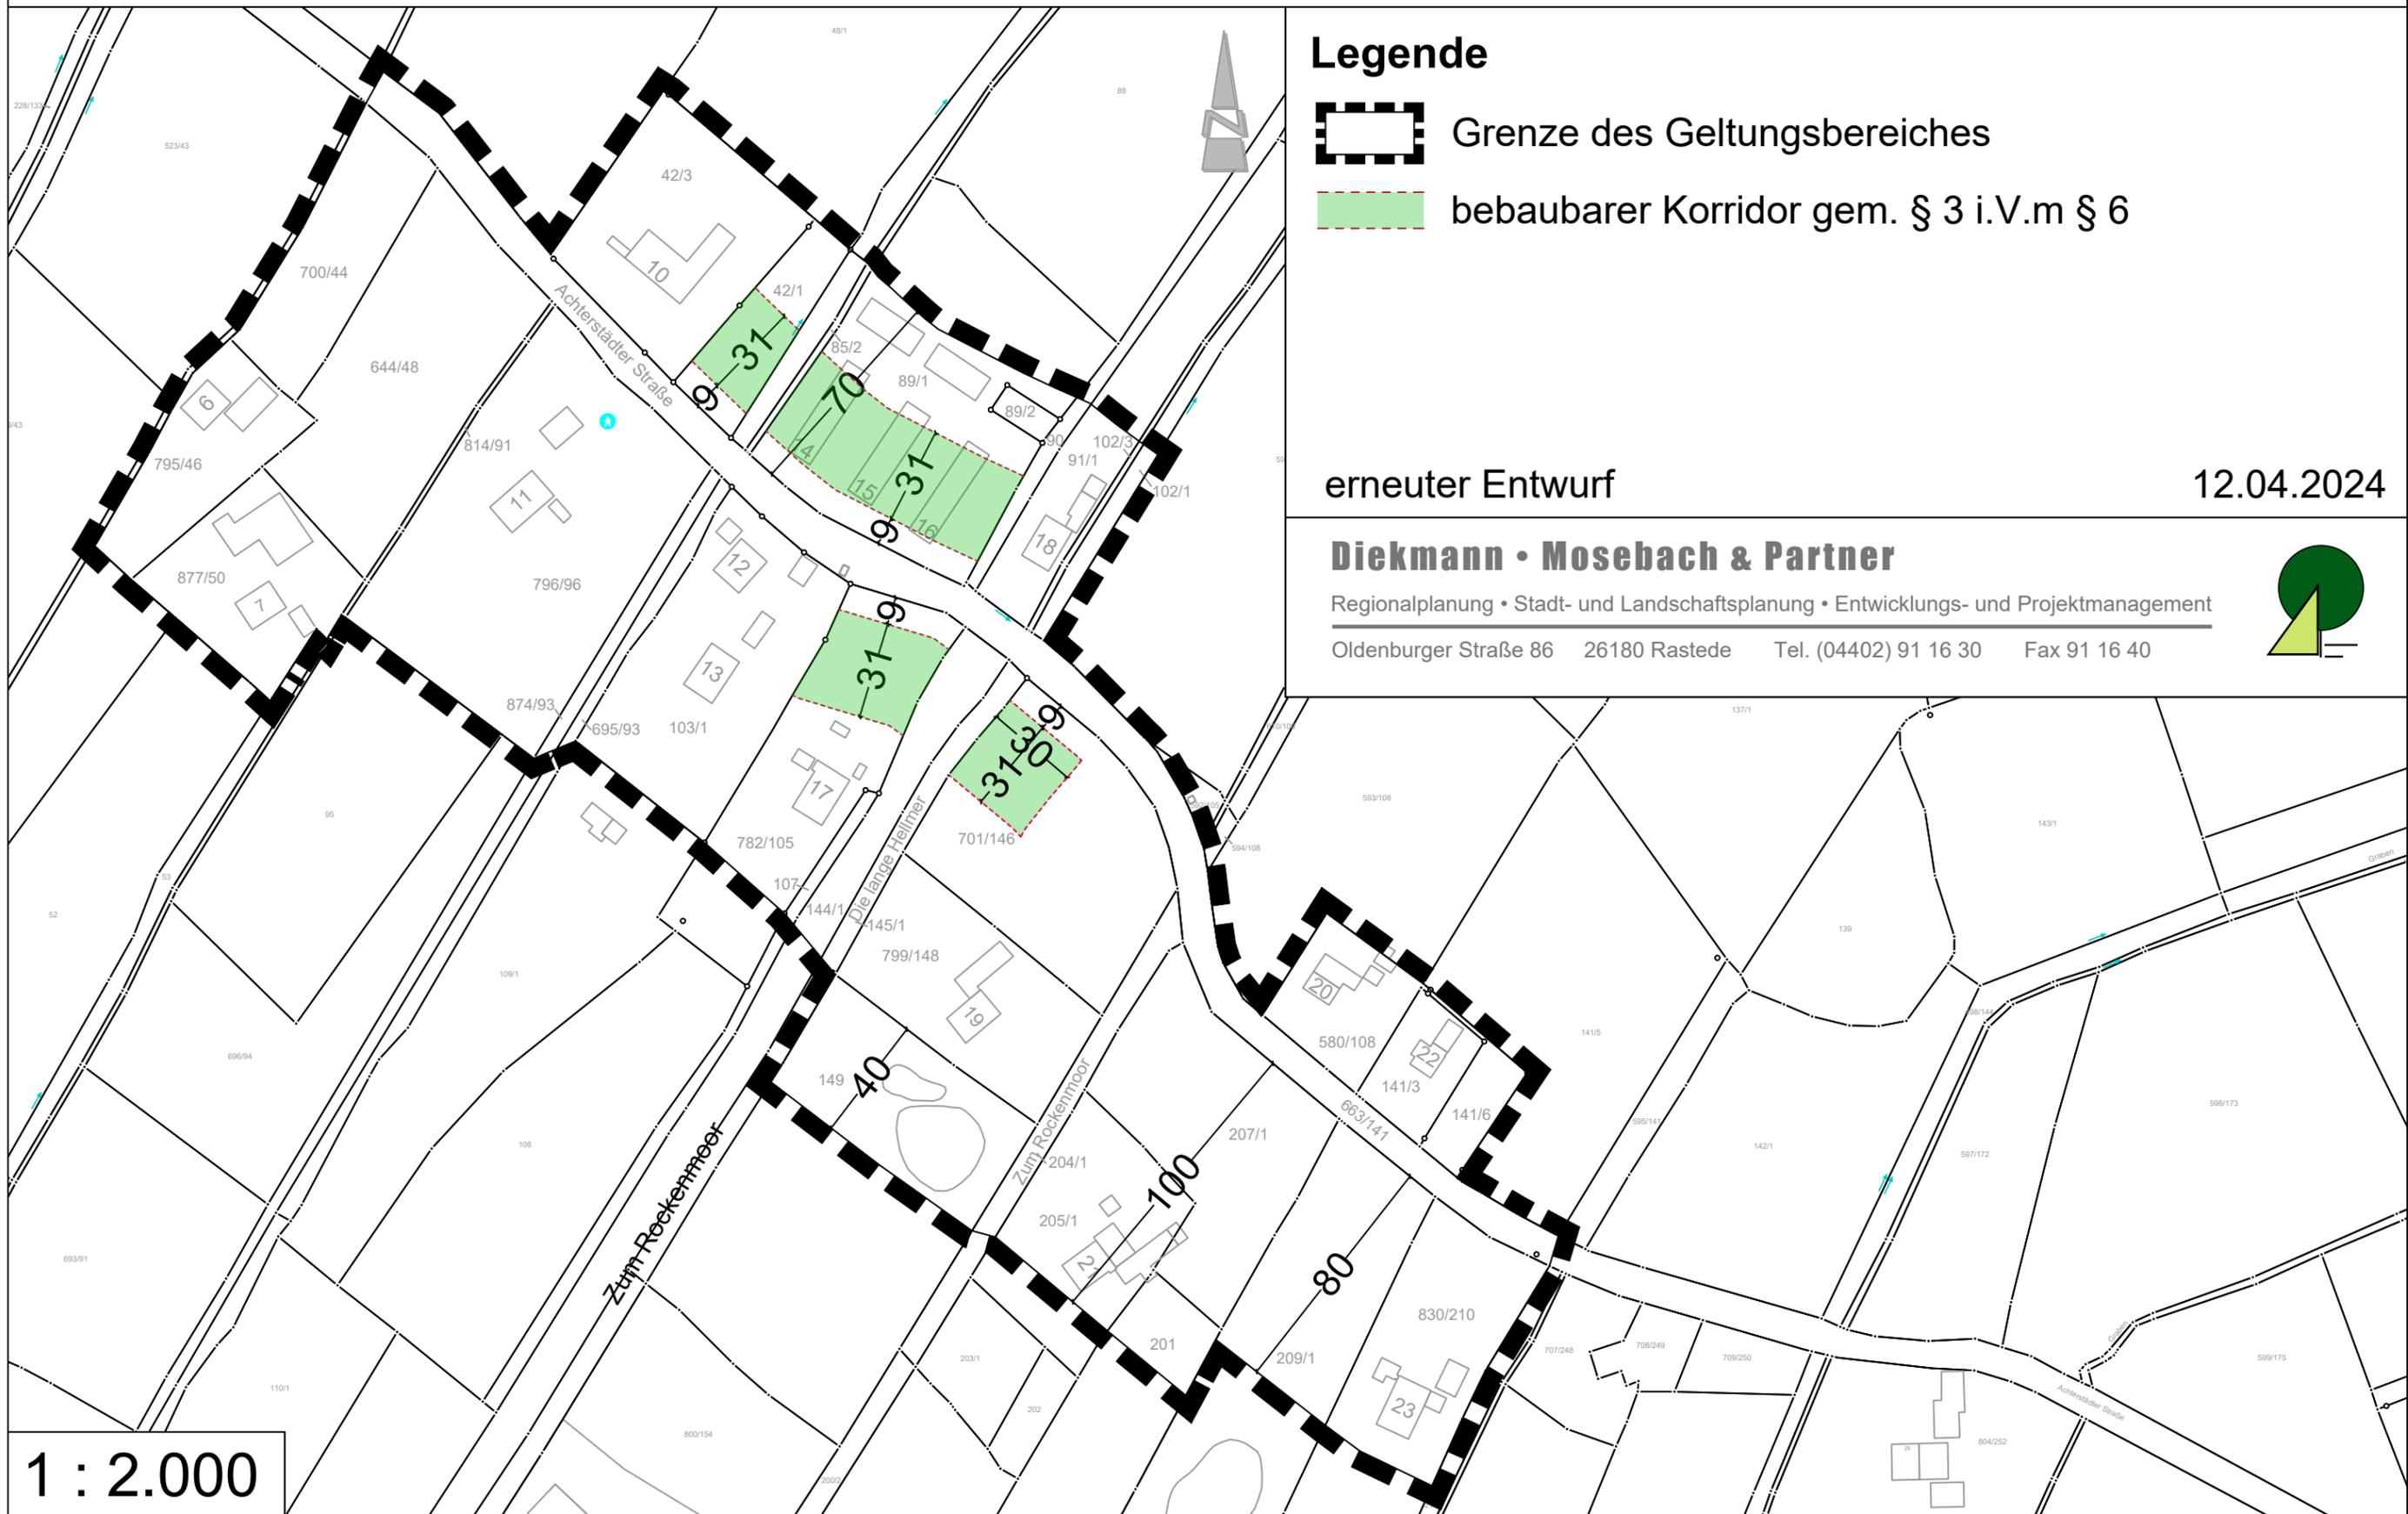

Legende

-  Grenze des Geltungsbereiches
-  bebaubarer Korridor gem. § 3 i.V.m § 6

erneuter Entwurf

12.04.2024

Diekmann • Mosebach & Partner

Regionalplanung • Stadt- und Landschaftsplanung • Entwicklungs- und Projektmanagement
Oldenburger Straße 86 26180 Rastede Tel. (04402) 91 16 30 Fax 91 16 40



1 : 2.000