

- 103 Verkehrsanlagen mit Entwurfsnummer**
- Ausbau eines Weges
 - Neutrassierung eines Weges
 - Grenze eines Maßnahmenabschnittes
- Befestigungsart
- (B) Betonvollbahn
 - (Bt) Bituminöse Decke
 - (DoB) Decke ohne Bindemittel
 - (DoB_OG) Decke ohne Bindemittel mit Durchmischung von Oberboden und Grüneinsaat
 - (UB) unbefestigter Weg
 - (B) (Bt) Änderung der Befestigungsart von Betonvollbahn zu bituminöser Decke

- 103 Maßnahme entfällt**
- Ausbau eines Weges bzw. Wegeabschnittes - entfällt
 - Neutrassierung eines Weges - entfällt
- 165B Bauwerke an ländlichen Wegen mit Entwurfsnummer**
- Erneuerung bzw. Anlage eines Durchlassbauwerks
 - Anlage einer Ausweiche
 - Einrichtung einer Schranke




- 500 Landschaftsgestaltende Anlagen mit Entwurfsnummer**
- Die in der Karte dargestellten Flächen stellen jeweils die potenzielle Lage für die Umsetzung von Maßnahmen dar.
- Anlage einer Strauch-Feldhecke
 - Anlage einer Obstbaumwiese
 - Anlage eines Röhrichtstreifens
 - Grünlandextensivierung, Beseitigung einzelner Gehölze
 - Grünlandextensivierung, Maßnahmen zur Wasserhaltung
 - Entfernen von Pappeln

Bereits genehmigte Maßnahmen
(Plan nach § 41 FlurbG, Geringfügige Änderung des Planes nach § 41 FlurbG)

- 103 Verkehrsanlagen mit Entwurfsnummer**
- Ausbau eines Weges
 - (Bt) Bituminöse Bauweise
 - (B) Betonvollbahn
- 165B Bauwerk an ländl. Wegen mit E.Nr.**
- Erneuern eines Durchlassbauwerks

Nachrichtlich

- Schutzgebiete**
- EU-Vogelschutzgebiet
 - Geschützter Landschaftsbestandteil (§ 29 BNatSchG)
 - Gesetzlich geschützter Biotop (§ 30 BNatSchG i.V.m. 24 NAGBNatSchG)
- Kulturdenkmale**
- Historische Deichlinie
 - Wurt / Siedlungsfund
- Sonstiges**
- Flächen der Flächenagentur Wesermarsch (Stand: November 2016)
 - Sonstige Kompensationsflächen (Stand: 2011)
 - Oberirdische Versorgungsleitung (Strom)
 - Unterirdische Versorgungsleitung (G: Gas, W: Wasser)
 - (größere) Fließgewässer
 - Bundes-, Landes- und Kreisstraßen

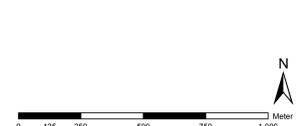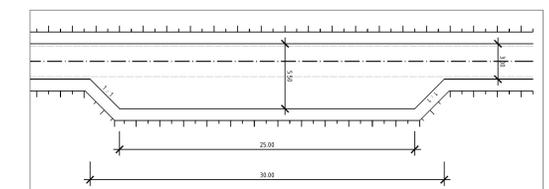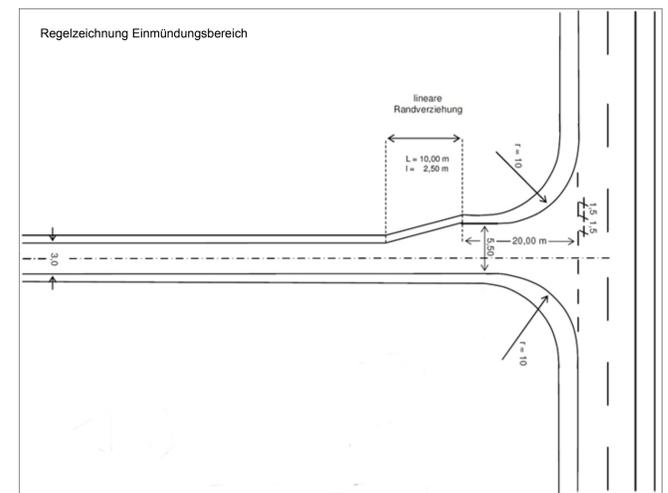

Quelle: Auszug aus den Geobasisdaten der Niedersächsischen Vermessungs- und Katasterverwaltung

© 2016

LGLN
Landesamt für Geoformaten und Landesvermessung Niedersachsen
www.lgln.niedersachsen.de

Amt für regionale Landesentwicklung Weser-Ems
Dezernat 4.1 - Flurbereinigung / Landmanagement

Flurbereinigung Schwei

Landkreis Wesermarsch

Karte zum Plan über die gemeinschaftlichen und öffentlichen Anlagen
1. Änderung zum Plan nach § 41 FlurbG

Karte: 1
Maßstab: 1:10.000

| | | | |
|--|---|---------------------|---------|
| | Kiebitzweg 6 26209 Hatten-Sandkrug Tel.: 04481/93790-0 Fax: -22 e-Mail: info@agtewes.de | Datum | Zeichen |
| | | bearbeitet: 11/2016 | Franz |
| | | gezeichnet: 11/2016 | Franz |