

Bebauungsplan Nr. 59

"Freiflächenphotovoltaik Sürwürden"

Verfahren nach § 12 BauGB


Blatt 3

Urschrift



Gemeinde Stadland
Landkreis Wesermarsch

Übersichtsplan

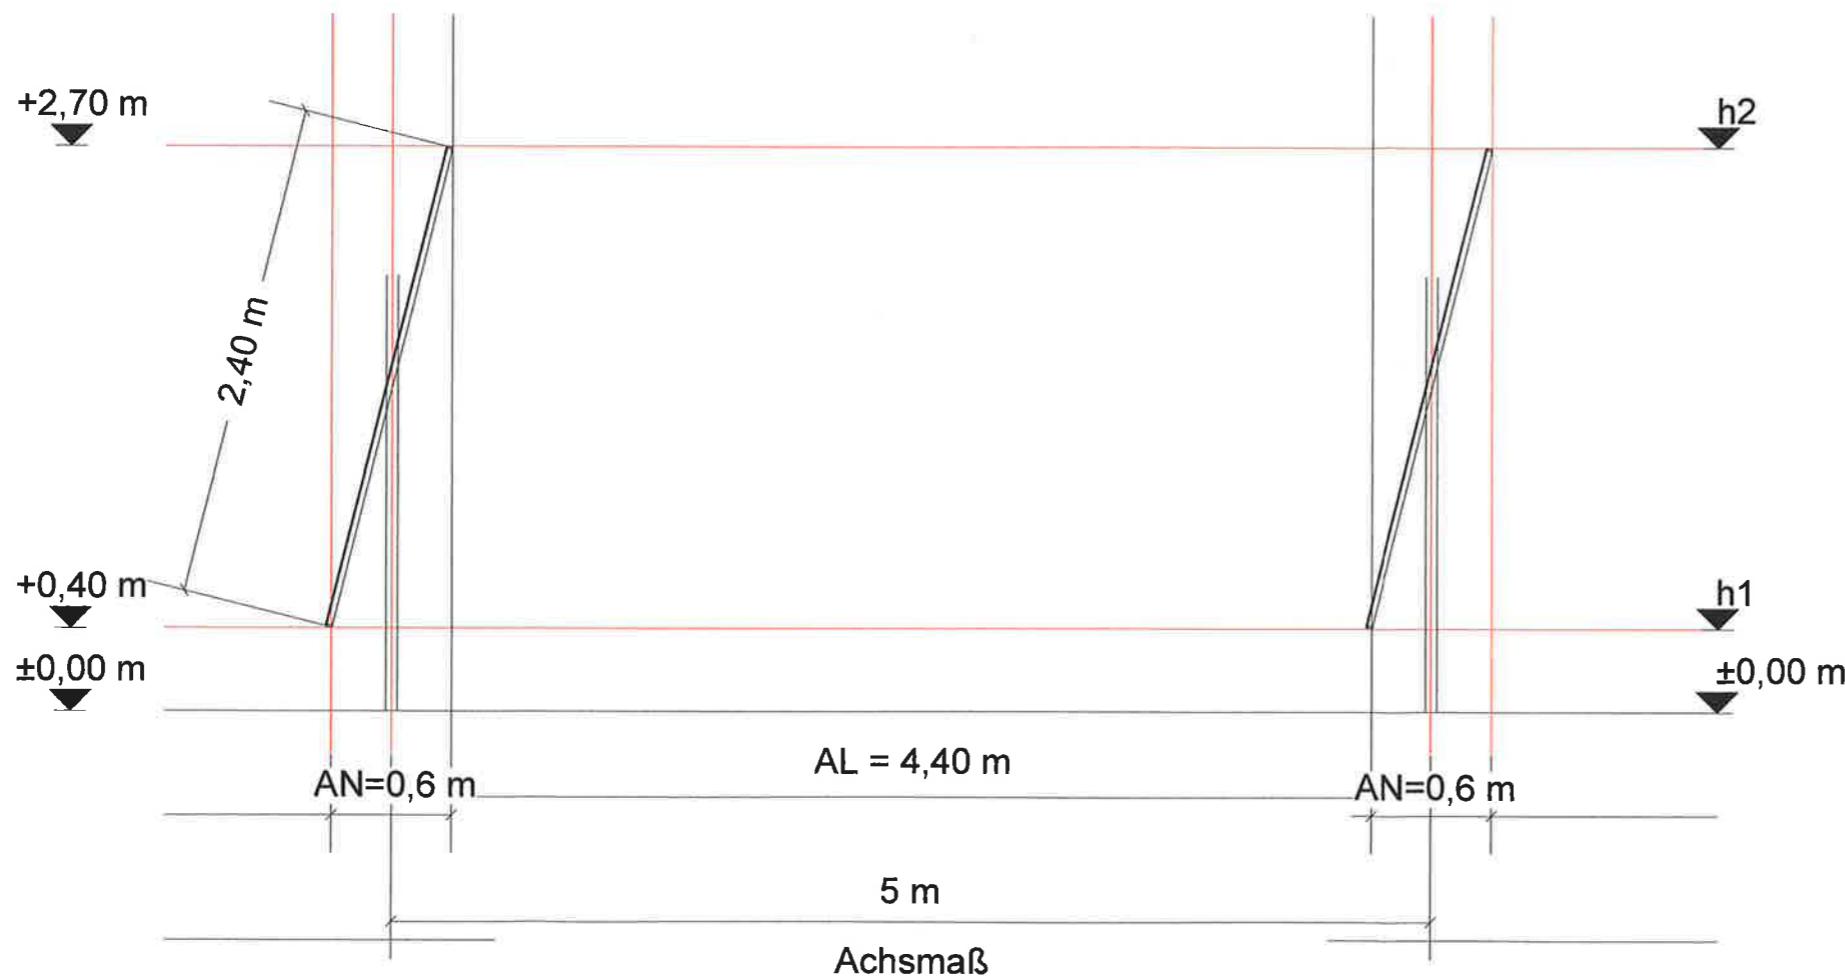

AL=landwirtschaftlich nutzbare Fläche 4,4 m = 88%

AN= landwirtschaftlich nicht nutzbare Fläche

h1 = lichte Höhe unter 2,10 m

h2 = lichte Höhe über 2,10 m

STC

Solar Tracking Company GmbH

Thyssenstraße 6-8
32312 Lübbecke

Bezeichnung

Systemschnitt
Achsmaß 5,00m

Bezeichnung
des Objektes:

Hans Haxsen
Braker Straße 23
26935 Stadland-Sürwürden

erstellt:

11 / 2024