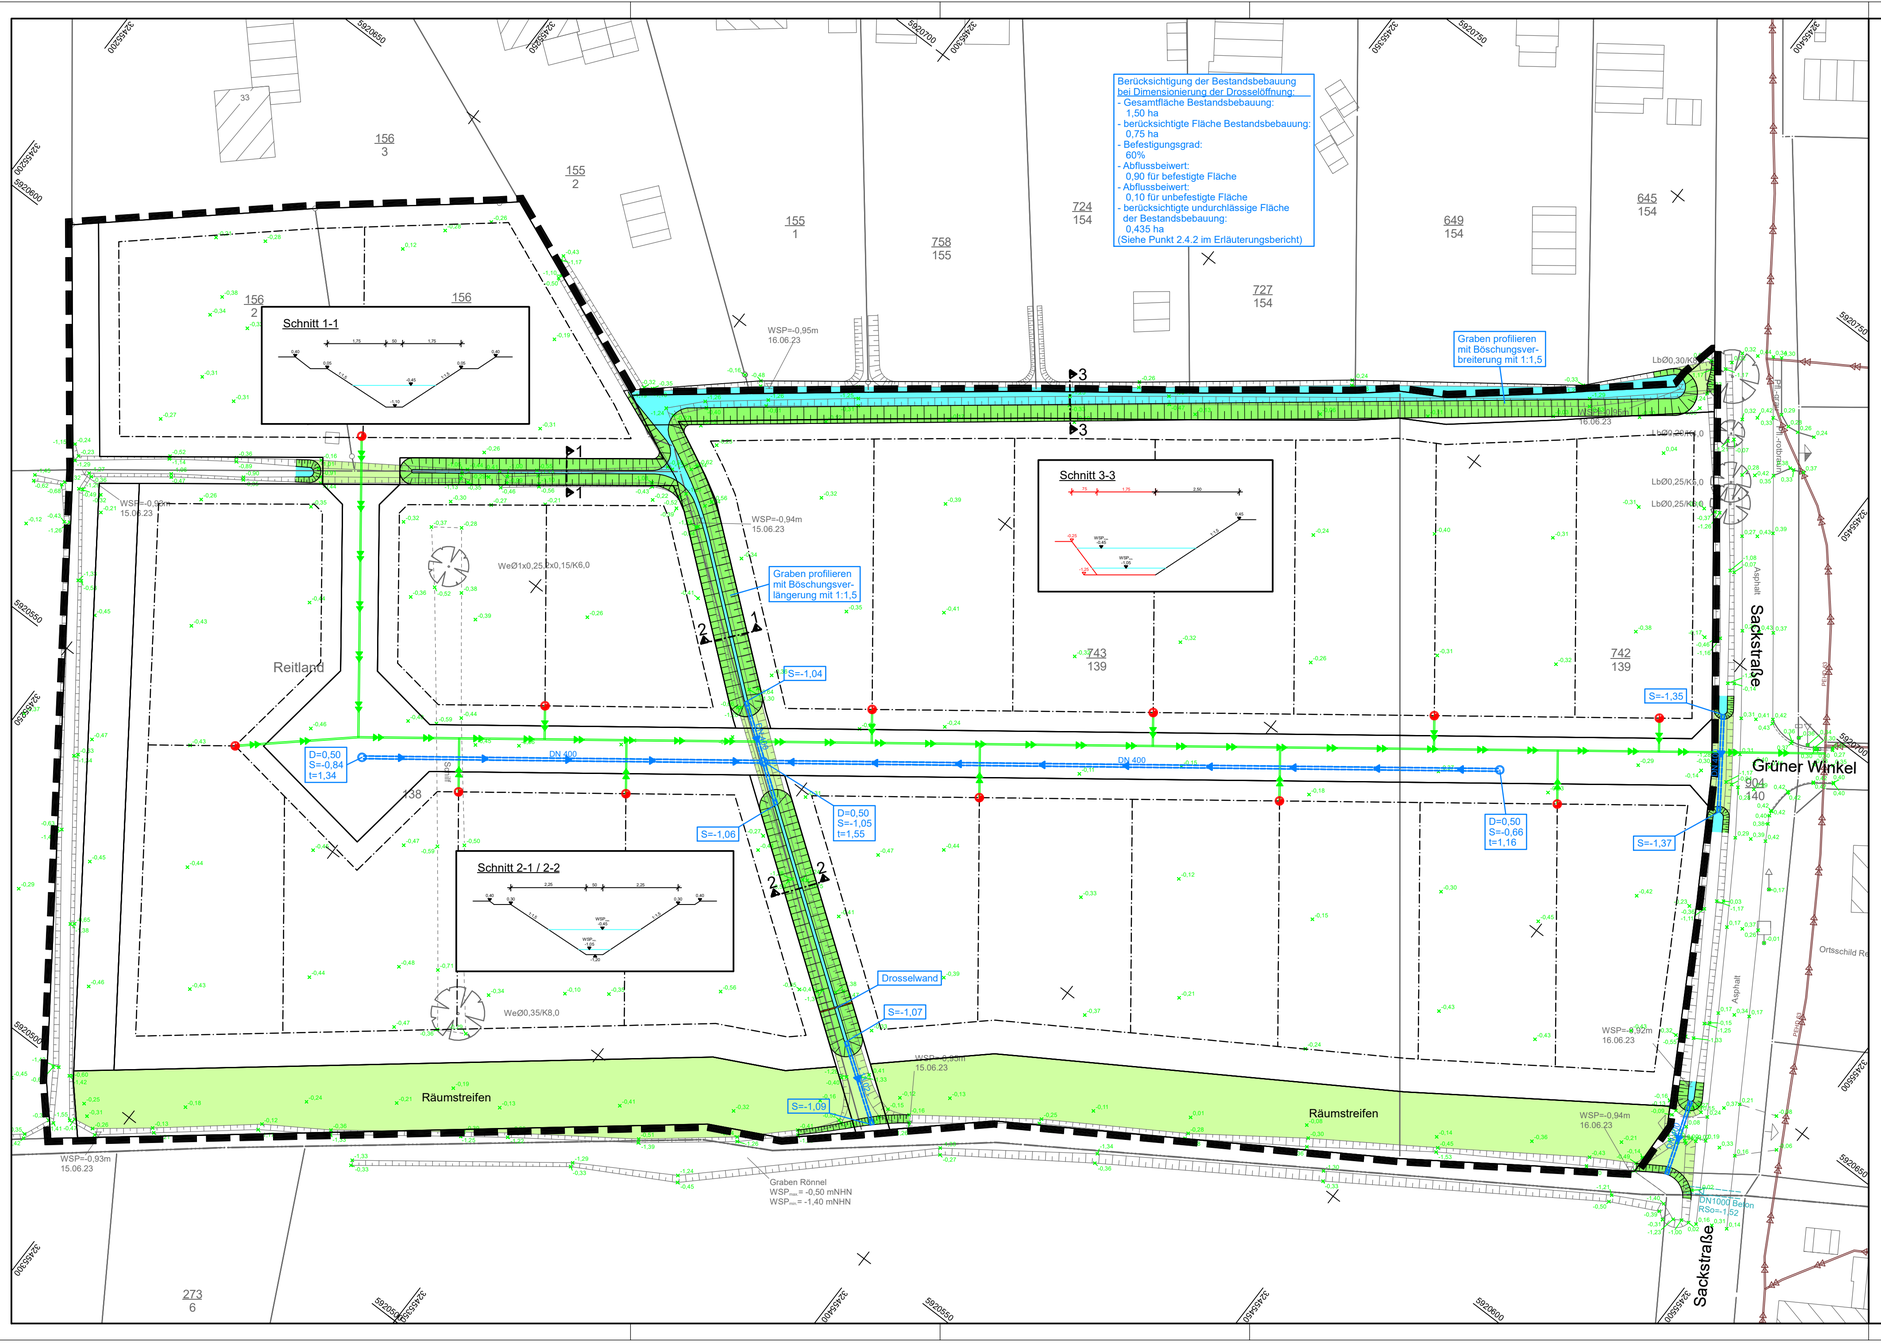

vorh. Regenwasserkanal

vorh. Druckwasserrohrleitung

gepl. Regenwasserkanal

gepl. Schmutzwasser-Druckrohrleitung
SW-Pumpwerk

gepl. Entwässerungsgraben
mit Böschungspflaster und Pfahlreihe
RW-Durchlass mit Böschungsstück

© 2023 LGLN

Kataster:
Auszug aus den Geobasisdaten der Niedersächsischen Vermessungs- und Katasterverwaltung

Koordinatenreferenzsysteme:
Lageangaben: ETRS_89_UTM32
Höhenangaben: DE_DHHN2016_NH

Topographie (06/2023):
Vermessungsbüro Plate
Nordfrost-Ring 21
26419 Schortens

PLATE Vermessung

Nr.	Datum	Änderung	Gez./Gepr.
2	02.08.23	vorh. Graben ergänzt und Böschung ergänzt	FG/MvD

Bauherr: Ralf Thienken
Sabrina Büsing

Projekt: Oberflächenentwässerungskonzept
BP-Nr.61 "Südlicher Hellmer" (Reitland)

Projektnr.: 2703

Plan: **Entwässerungsplan**
Oberflächenentwässerungskonzept

Maßstab: 1 : 500

Blatt: 1

Ingenieurbüro für Straßen- und Tiefbau
Tjardes•Rolfs•Tilsch PartG mbB
Beratende Ingenieure
Nordfrost-Ring 21 • Tel. 04461 / 7591-0
26419 Schortens • info@ist-planung.de

	Datum:	Zeichen:
gezeichnet:	27.06.23	FG
bearbeitet:	27.06.23	MvD
geändert:	02.08.23	FG/MvD

3.1

Proj. 2703 – fg – 04.08.23 – Datei CEK-5-01.PLT – Blatt 500-01