


Gemeinde Stadland

Beikarte zur Ergänzungssatzung "Reitland" gem. § 34 (4) Nr. 3 BauGB

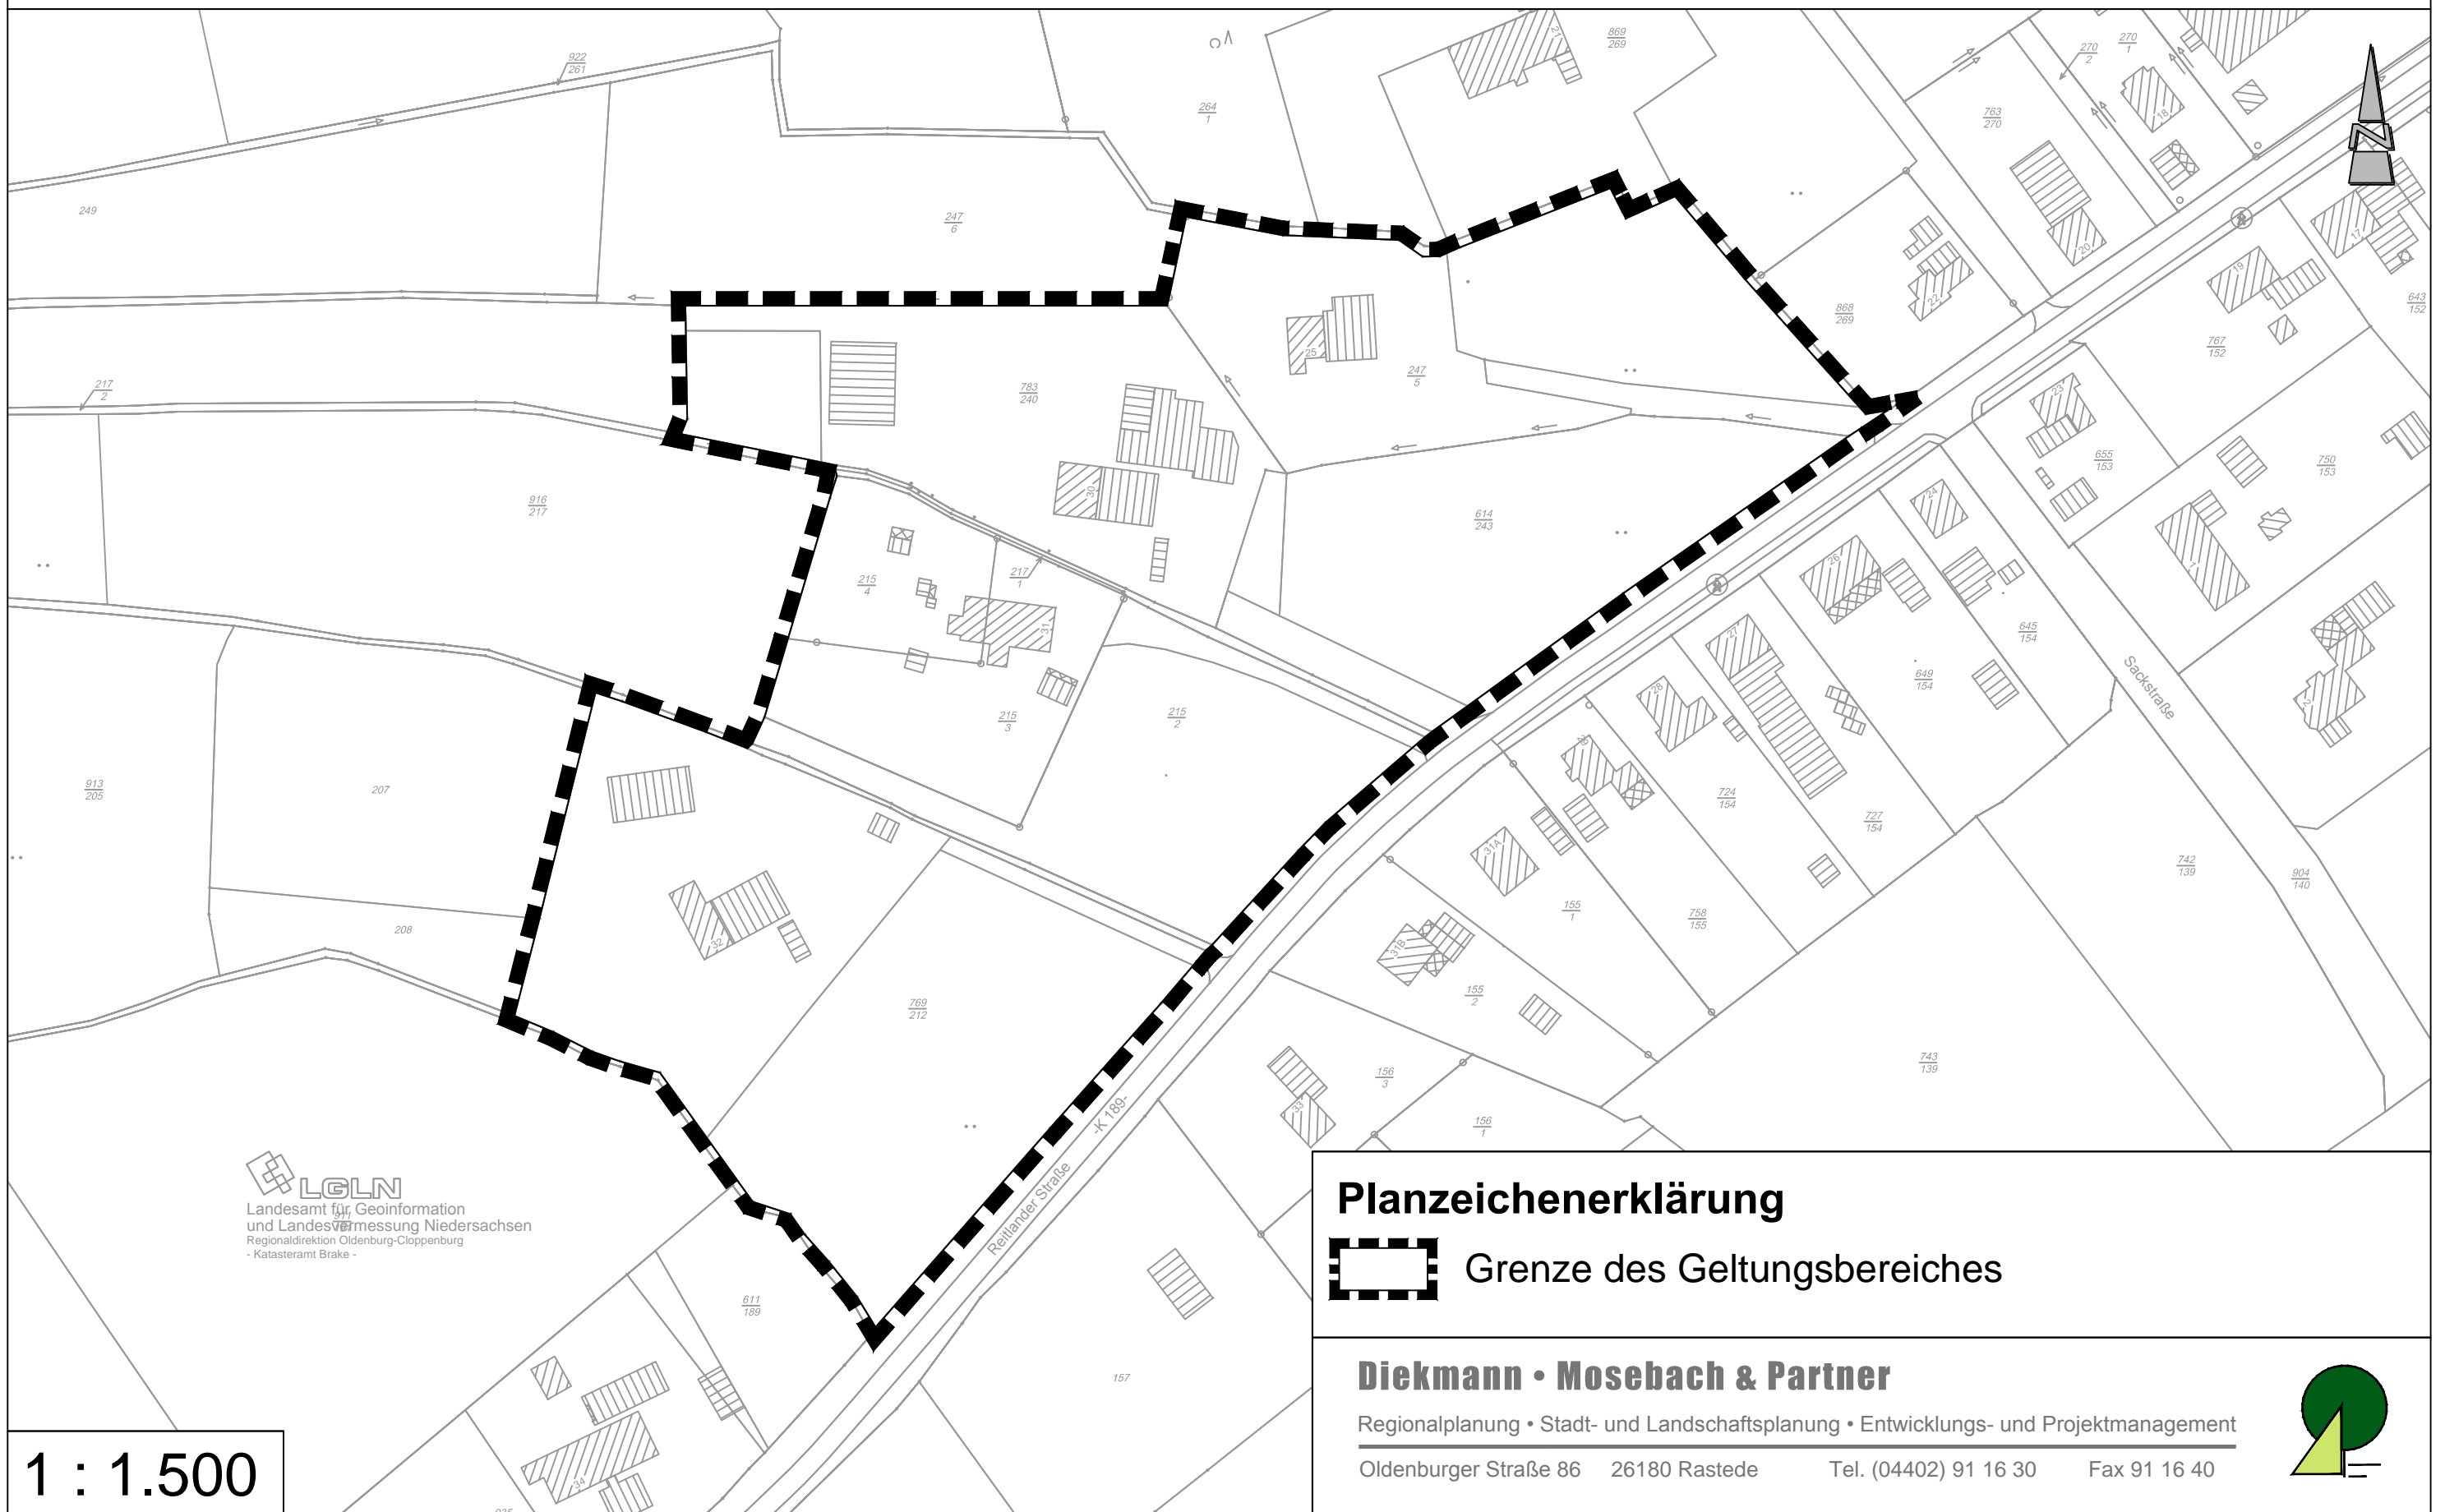

LGLN
Landesamt für Geoinformation
und Landesvermessung Niedersachsen
Regionaldirektion Oldenburg-Cloppenburg
- Katasteramt Brake -


Planzeichenerklärung

 Grenze des Geltungsbereiches

Diekmann • Mosebach & Partner

Regionalplanung • Stadt- und Landschaftsplanung • Entwicklungs- und Projektmanagement

Oldenburger Straße 86 26180 Rastede Tel. (04402) 91 16 30 Fax 91 16 40

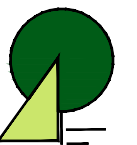

1 : 1.500