


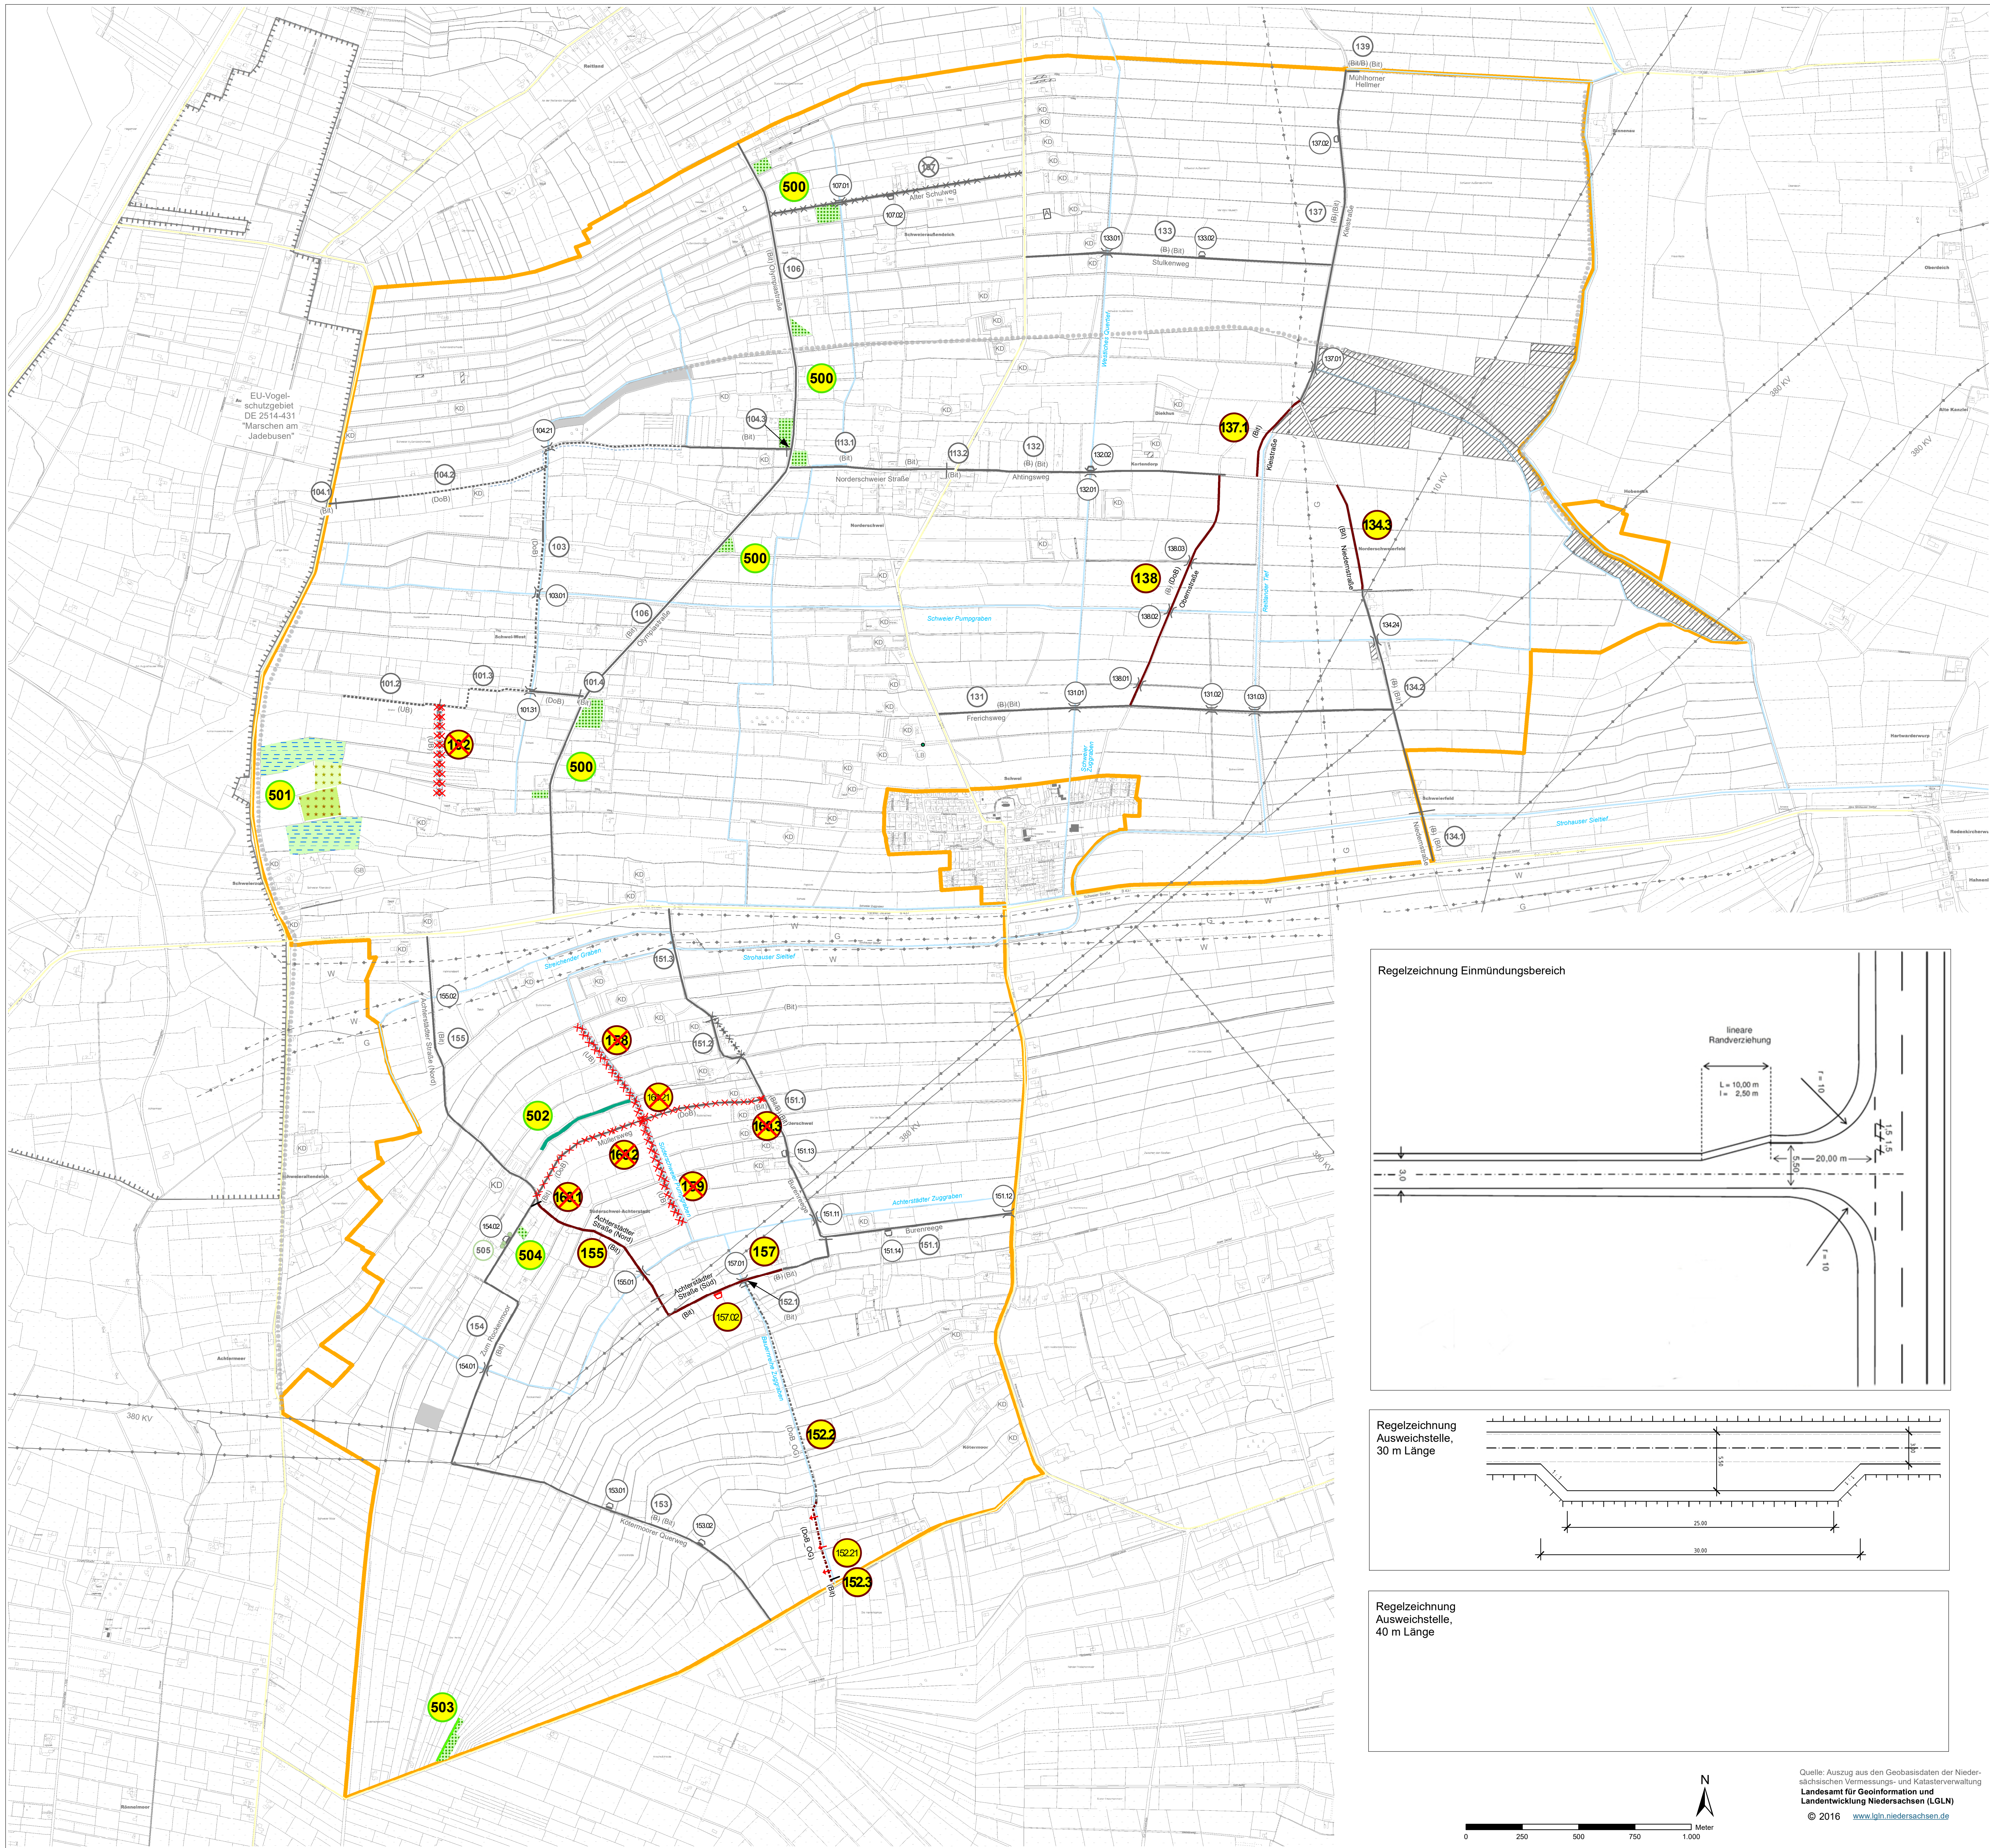

- Verkehrsanlagen mit Entwurfsnummer**
- Ausbau eines Weges
 - Neutrassierung eines Weges (Lage verschoben gegenüber 1. Planänderung)
 - Grenze eines Maßnahmenabschnittes
 - Befestigungsart
 - (Bt) Bituminöse Decke
 - (DoB) Decke ohne Bindemittel
 - (DoB_OG) Decke ohne Bindemittel mit Durchmischung von Oberboden und Grüneinsaat
 - Bauwerke an ländlichen Wegen mit Entwurfsnummer**
 - Anlage einer Ausweichstelle

- Maßnahme entfällt**
- Ausbau eines Weges bzw. Wegeabschnittes - entfällt
 - Neutrassierung eines Weges - entfällt
 - Anlage eines viehkehrenden Wegeseitengrabs gem. Anhörungstermin am 01.02.2017
 - Erneuerung bzw. Anlage eines Durchlassbauwerks - entfällt

- Landschaftsgestaltende Anlagen mit Entwurfsnummer**
- Die in der Karte dargestellten Flächen stellen jeweils die potenzielle Lage für die Umsetzung von Maßnahmen dar.
- Anlage einer Strauch-Feldhecke
 - Anlage einer Obstbaumwiese
 - Anlage eines Röhrichtstreifens
 - Grünlandextensivierung, Beseitigung einzelner Gehölze
 - Grünlandextensivierung, Maßnahmen zur Wasserhaltung
 - Entfernen von Pappeln

Bereits genehmigte Maßnahmen
(Plan nach § 41 FlurbG, geringfügige Änderung des Planes nach § 41 FlurbG, 1. Änderung des Planes nach § 41 FlurbG, Änderung von unwesentlicher Bedeutung, Genehmigung am 10.01.2019)

- Verkehrsanlagen mit Entwurfsnummer**
- Ausbau eines Weges
 - Neutrassierung eines Weges
 - Befestigungsart
 - (B) Betonvollbahn
 - (Bt) Bituminöse Decke
 - (DoB) Decke ohne Bindemittel
 - (DoB_OG) Decke ohne Bindemittel mit Durchmischung von Oberboden und Grüneinsaat
 - (UB) unbefestigter Weg
 - (Bt) Änderung der Befestigungsart von Betonvollbahn zu bituminöser Decke
 - Anlage eines viehkehrenden Wegeseitengrabs gem. Anhörungstermin am 01.02.2017
 - Bauwerk an ländl. Wegen mit E.Nr.
 - Erneuern eines Durchlassbauwerks
 - Einrichtung einer Schranke
 - Anlage einer Ausweichstelle
 - Entfallende Anlagen und Bauwerke**
 - Landschaftsgestaltende Anlagen mit Entwurfsnummer**
 - Pflanzung von Weißdorn-Hochstämmen

- Nachrichtlich**
- Schutzgebiete
- EU-Vogelschutzgebiet
 - (L) Geschützter Landschaftsbestandteil (§ 29 BNatSchG)
 - (B) Gesetzlich geschützter Biotop (§ 30 BNatSchG i.V.m. 24 NABNatSchG)
 - Kulturdenkmale
 - Historische Deichlinie
 - Wurt / Siedlungsfund
 - Sonstiges
 - Flächen der Flächenagentur Wesermarsch (Stand: November 2016)
 - Sonstige Kompensationsflächen (Stand: 2011)
 - Oberirdische Versorgungsleitung (Strom)
 - Unterirdische Versorgungsleitung (G: Gas, W: Wasser)
 - (größere) Fließgewässer
 - Bundes-, Landes- und Kreisstraßen

Amt für regionale Landesentwicklung Weser-Ems
Dezernat 4.1 - Flurbereinigung / Landmanagement





Flurbereinigung Schwei

Landkreis Wesermarsch

Karte zum Plan über die gemeinschaftlichen und öffentlichen Anlagen
2. Änderung zum Plan nach § 41 FlurbG

Karte: 1
Maßstab: 1:10.000

 AGT Ingenieure Landesfachabteilung und Umweltplanung	Kieblitzweg 6 26209 Hatten-Sandkrug Tel.: 04481/93790-0 Fax: -22 e-Mail: info@agt-ting.de	Datum	Zeichen
		bearbeitet: 07/2021 gezeichnet: 07/2021	Franz Franz

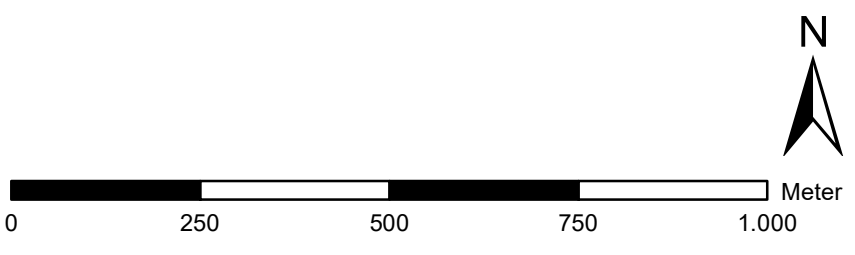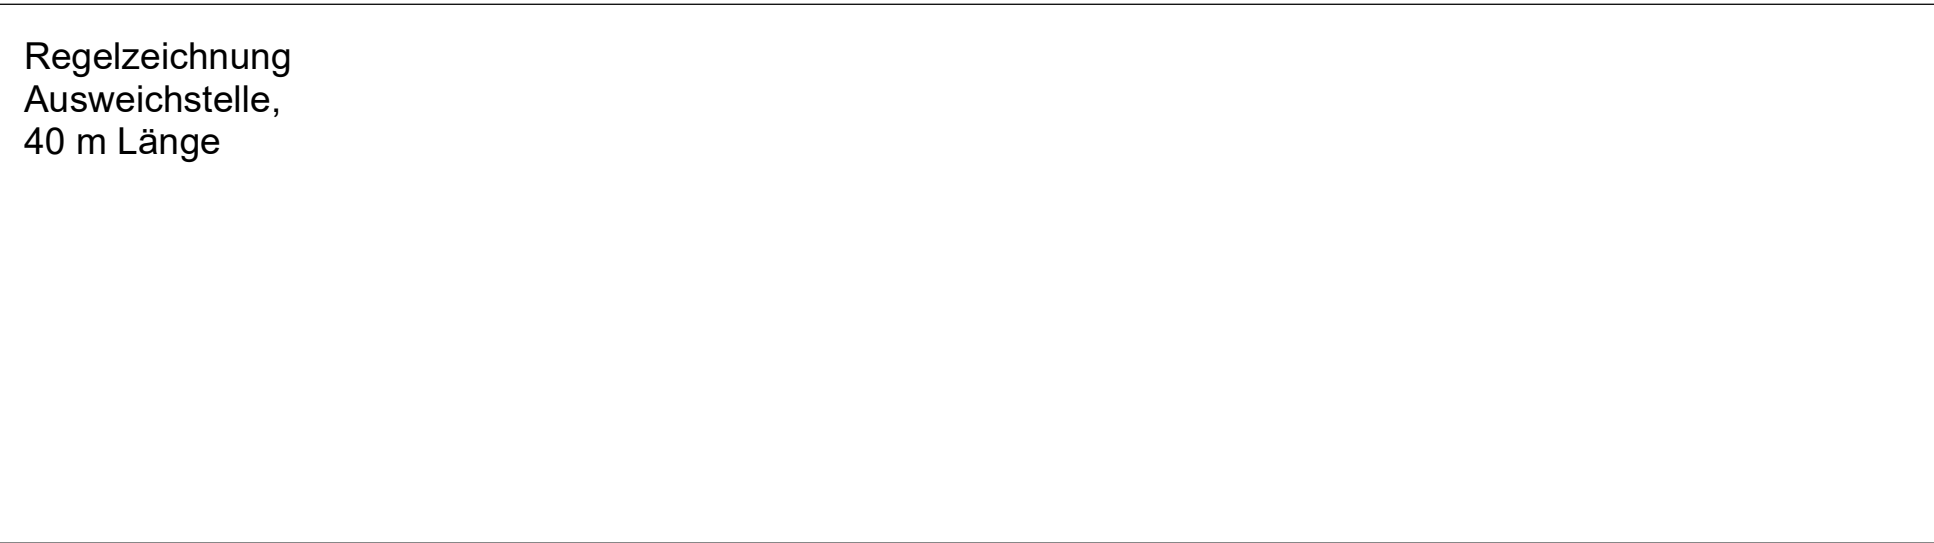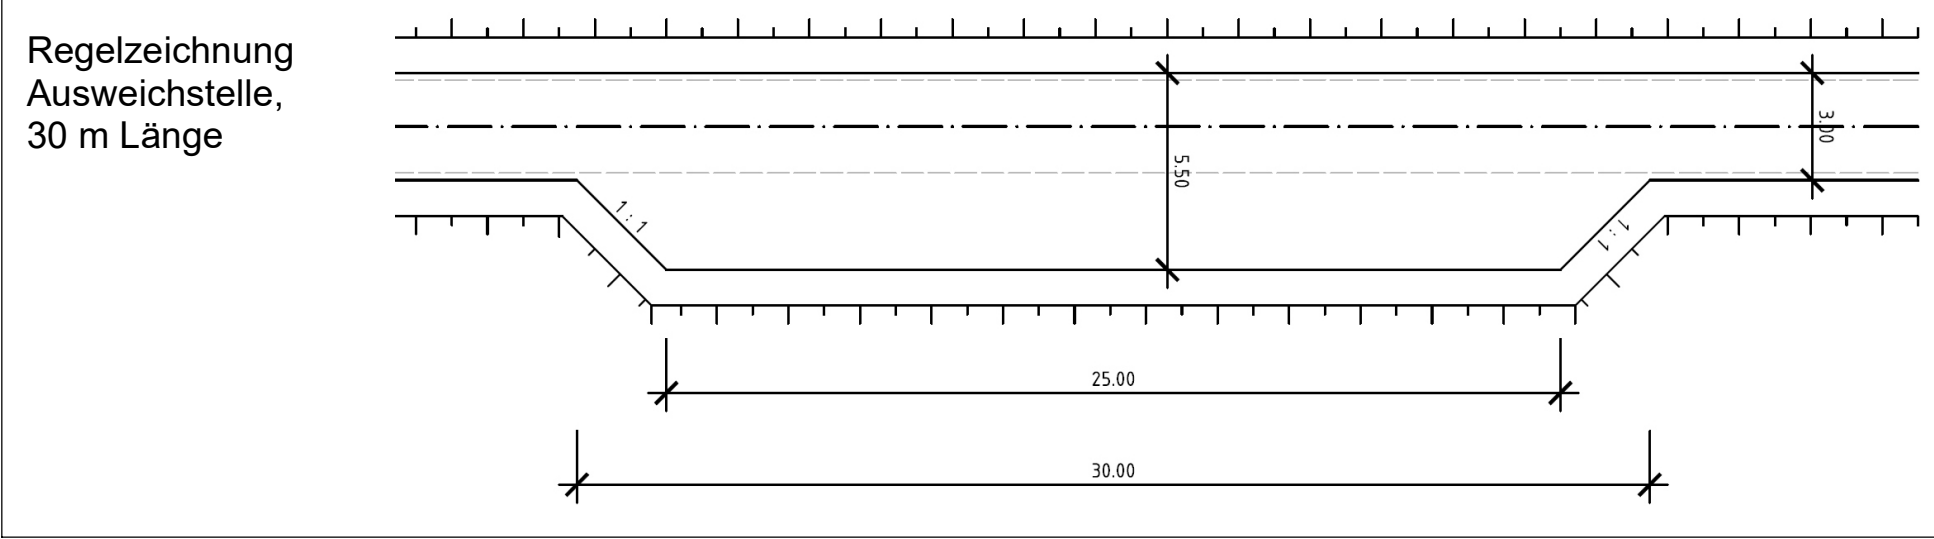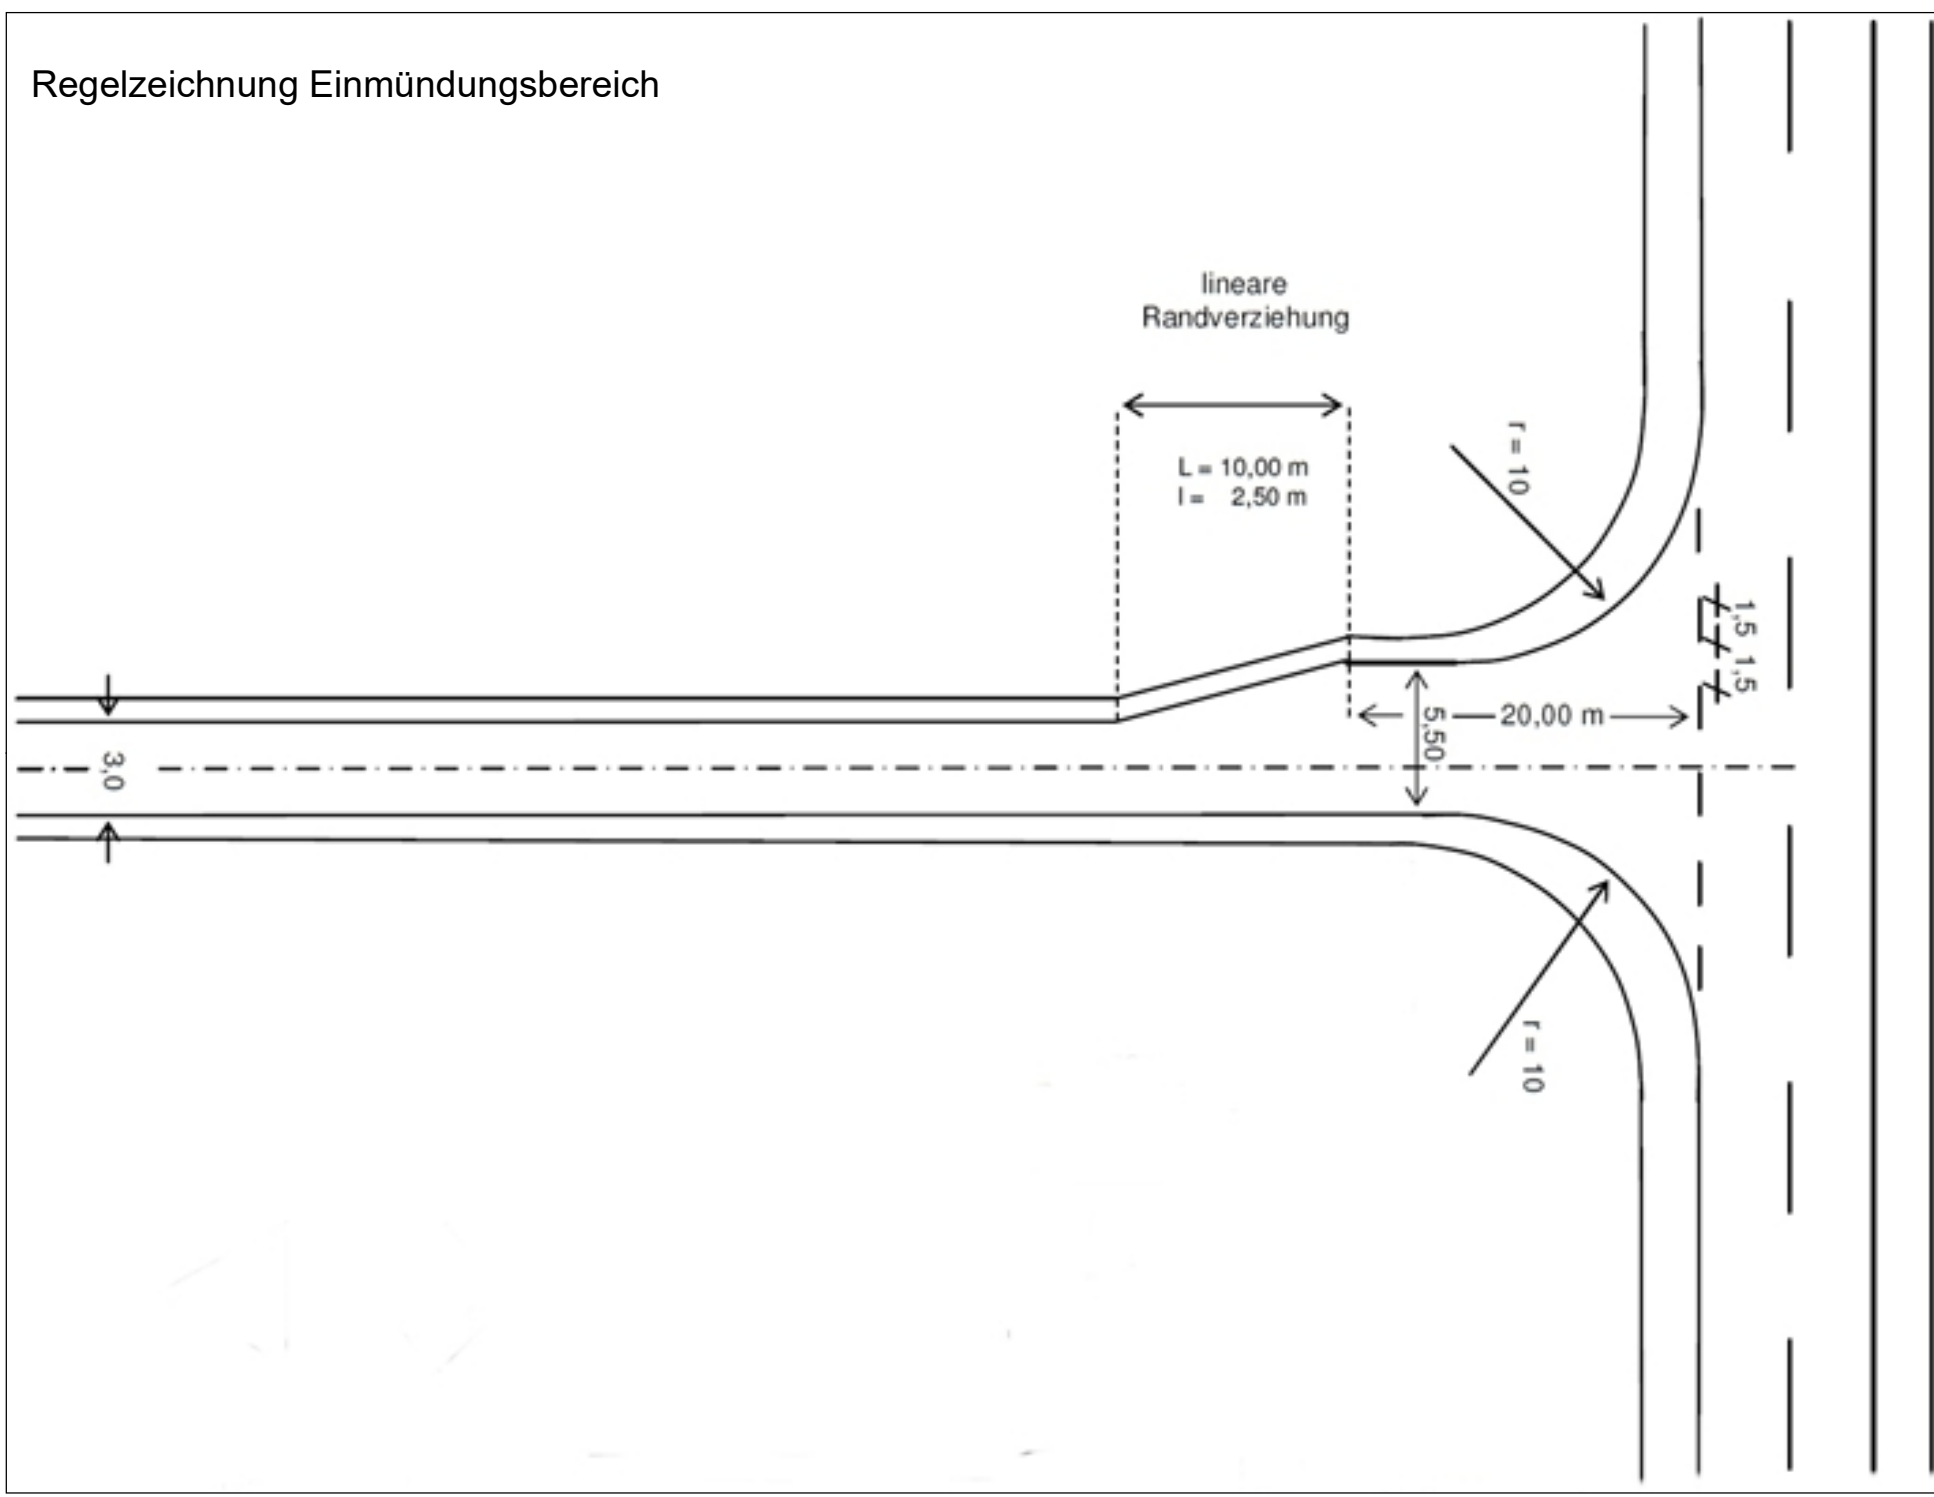

Quelle: Auszug aus den Geobasisdaten der Niedersächsischen Vermessungs- und Katasterverwaltung
Landesamt für Geoinformation und Landentwicklung Niedersachsen (LGLN)
© 2016 www.lgln.niedersachsen.de